


もりおか町家物語館  
 コミュニティスペース DOMA 平面図 (S=1/50)

広場側

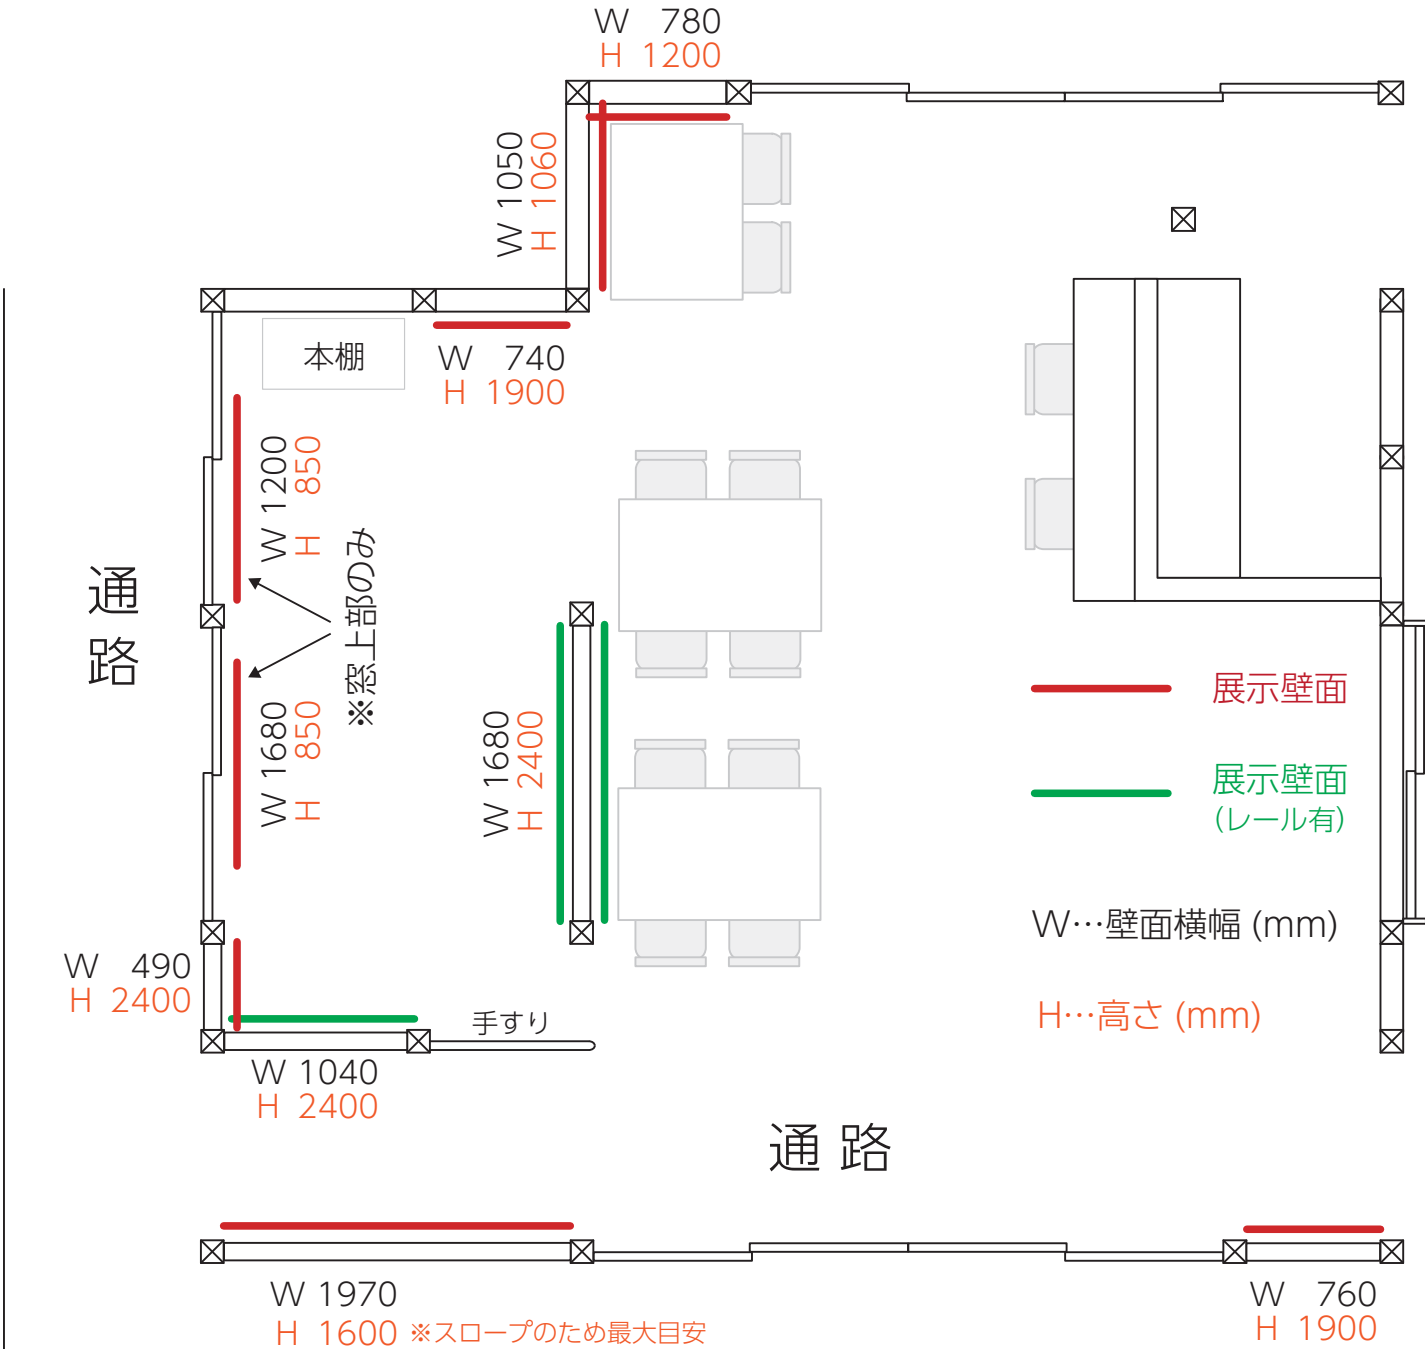

常居側